


*Dezidi*  
Architettura  
S.p.A. - Via ...  
80138 - Napoli

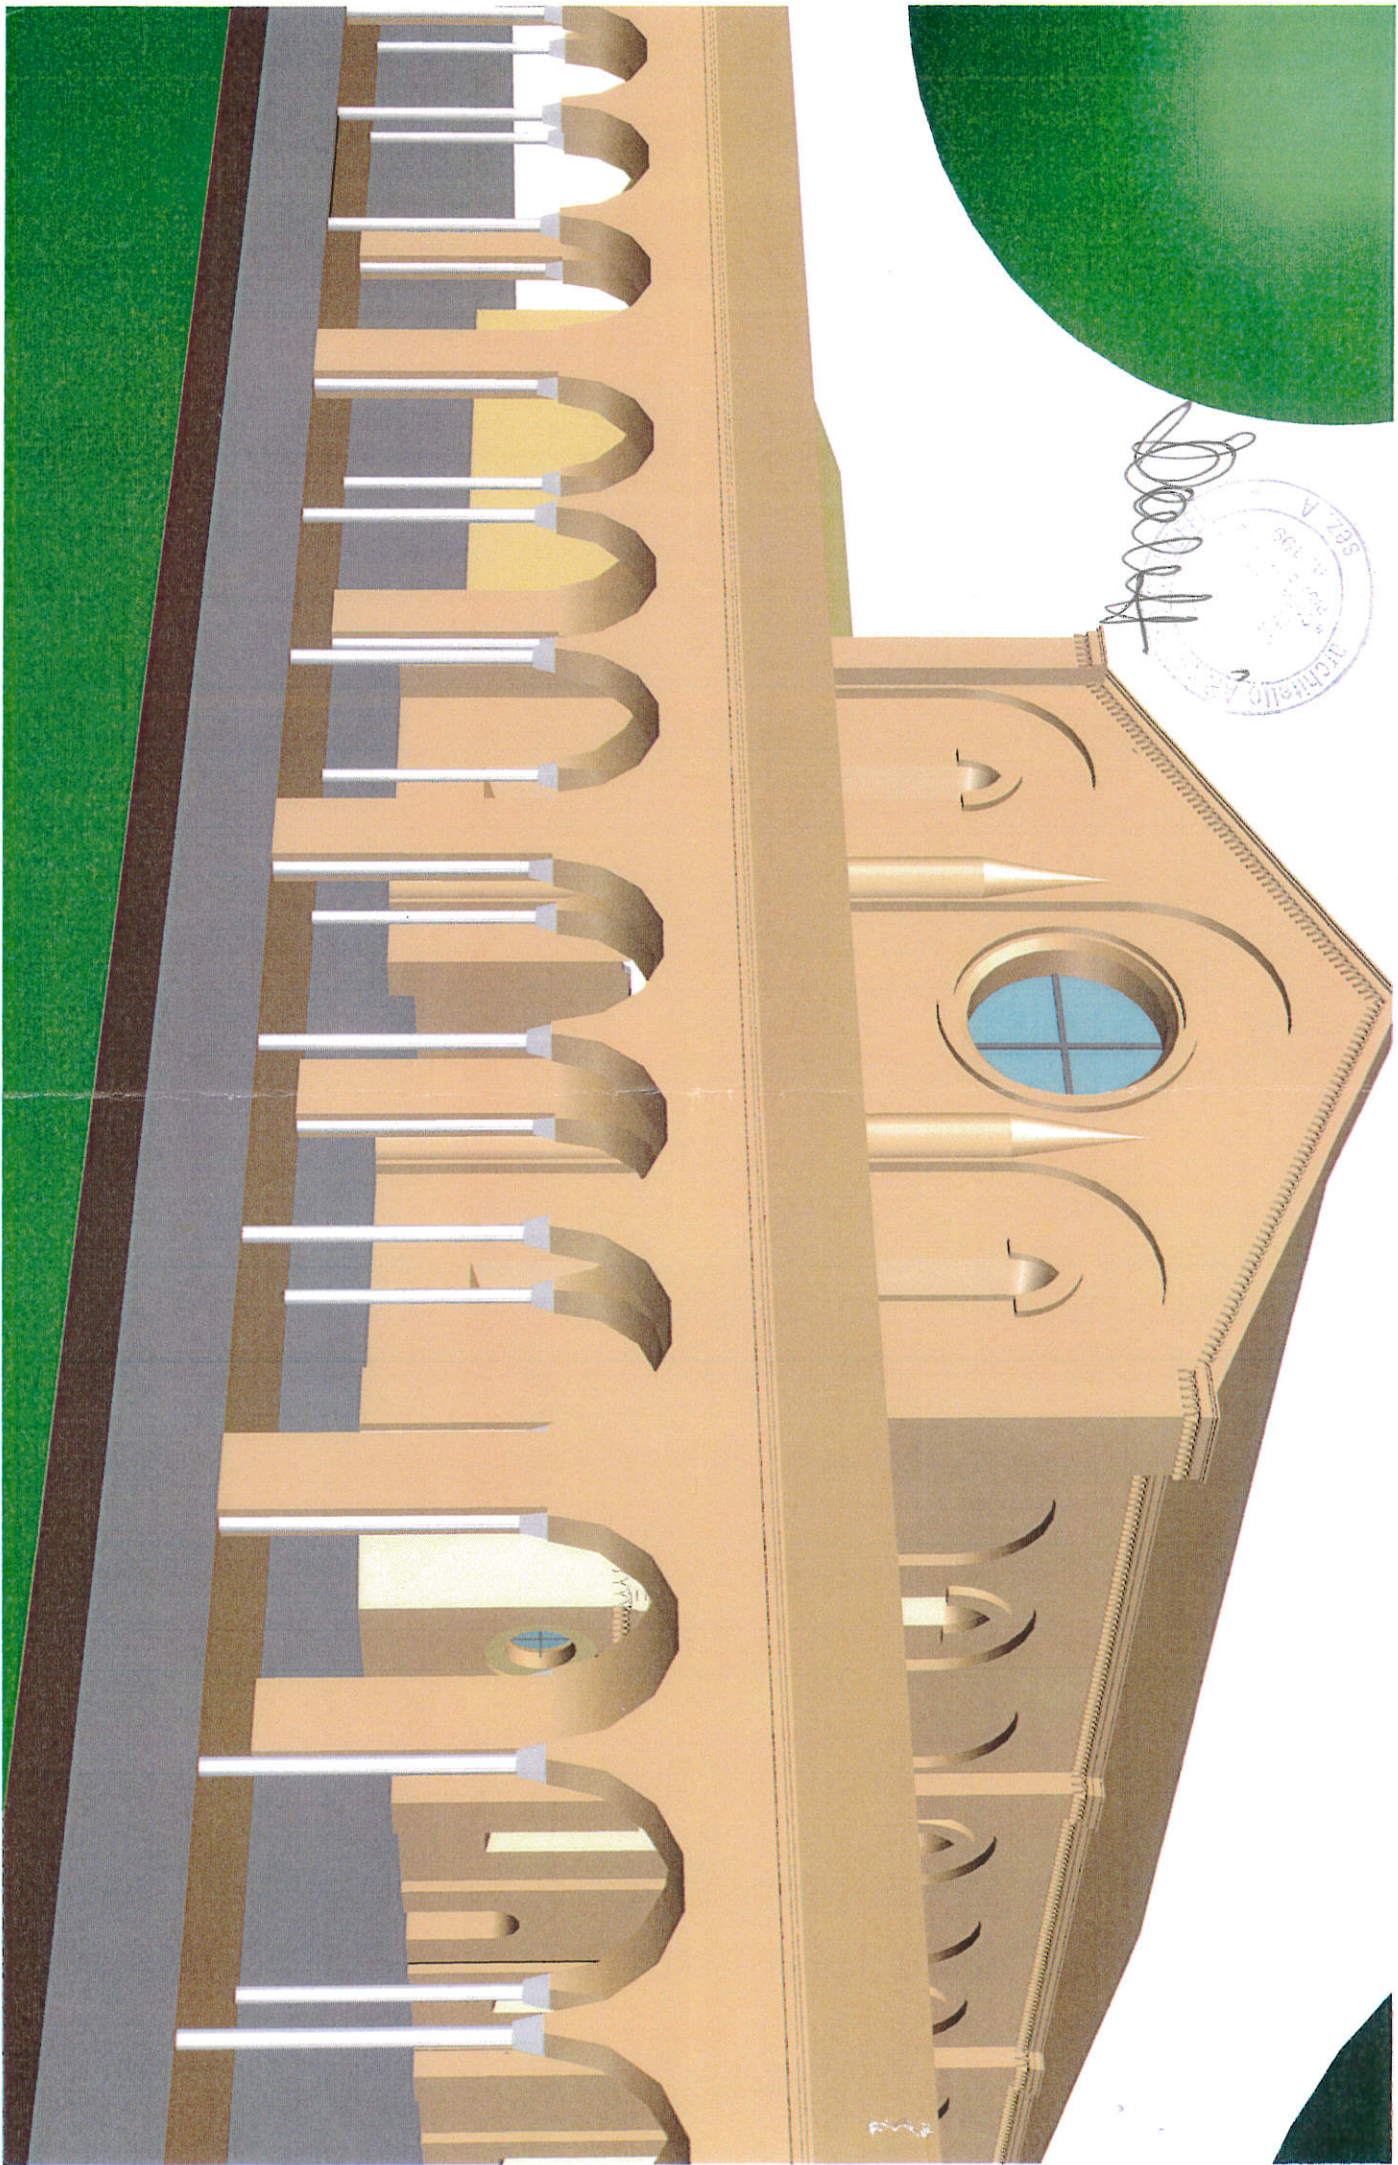

Proposta di riqualificazione di piazza dei Mille (NA)